COMUNE di CELANO
Provincia di L'Aquila

AREA TECNICA
SETTORE URBANISTICA
Responsabile Ing. Luigi Aratari

Immobile sito in Via Tribuna, n. 23
67043 CELANO (AQ)

Edificio residenziale di Proprietà Pubblica

INTERVENTI DI MANUTENZIONE E COMPLETAMENTO
SU
EDIFICI ERP DI PROPRIETA' DEI COMUNI
E
DELLE ATER REGIONALI
(Avviso pubblico di cui all'ALLEGATO 1 alla
Determina Dirigenziale DPC022 n. 203 del 6.10.2021

elaborato: 1

rapp.: vari

ELABORATO GRAFICO DI DESCRIZIONE DEGLI INTERVENTI

GRA.TAV.01

riferimento
- Miglioramento classe di sicurezza sismica
- Riqualificazione Energetica
- Innovazione tecnologica
- Manutenzione Ordinaria con interventi di Sostenibilità

La proprietà: Comune di Celano (AQ)

Il Dirigente: Ing. ARATARI Luigi

Data: 30 novembre 2021

Agg:

IDENTIFICAZIONE CATASTALE - Pianta terra, Piano Primo, Piano Secondo e Piano Terzo   rapp. 1:200

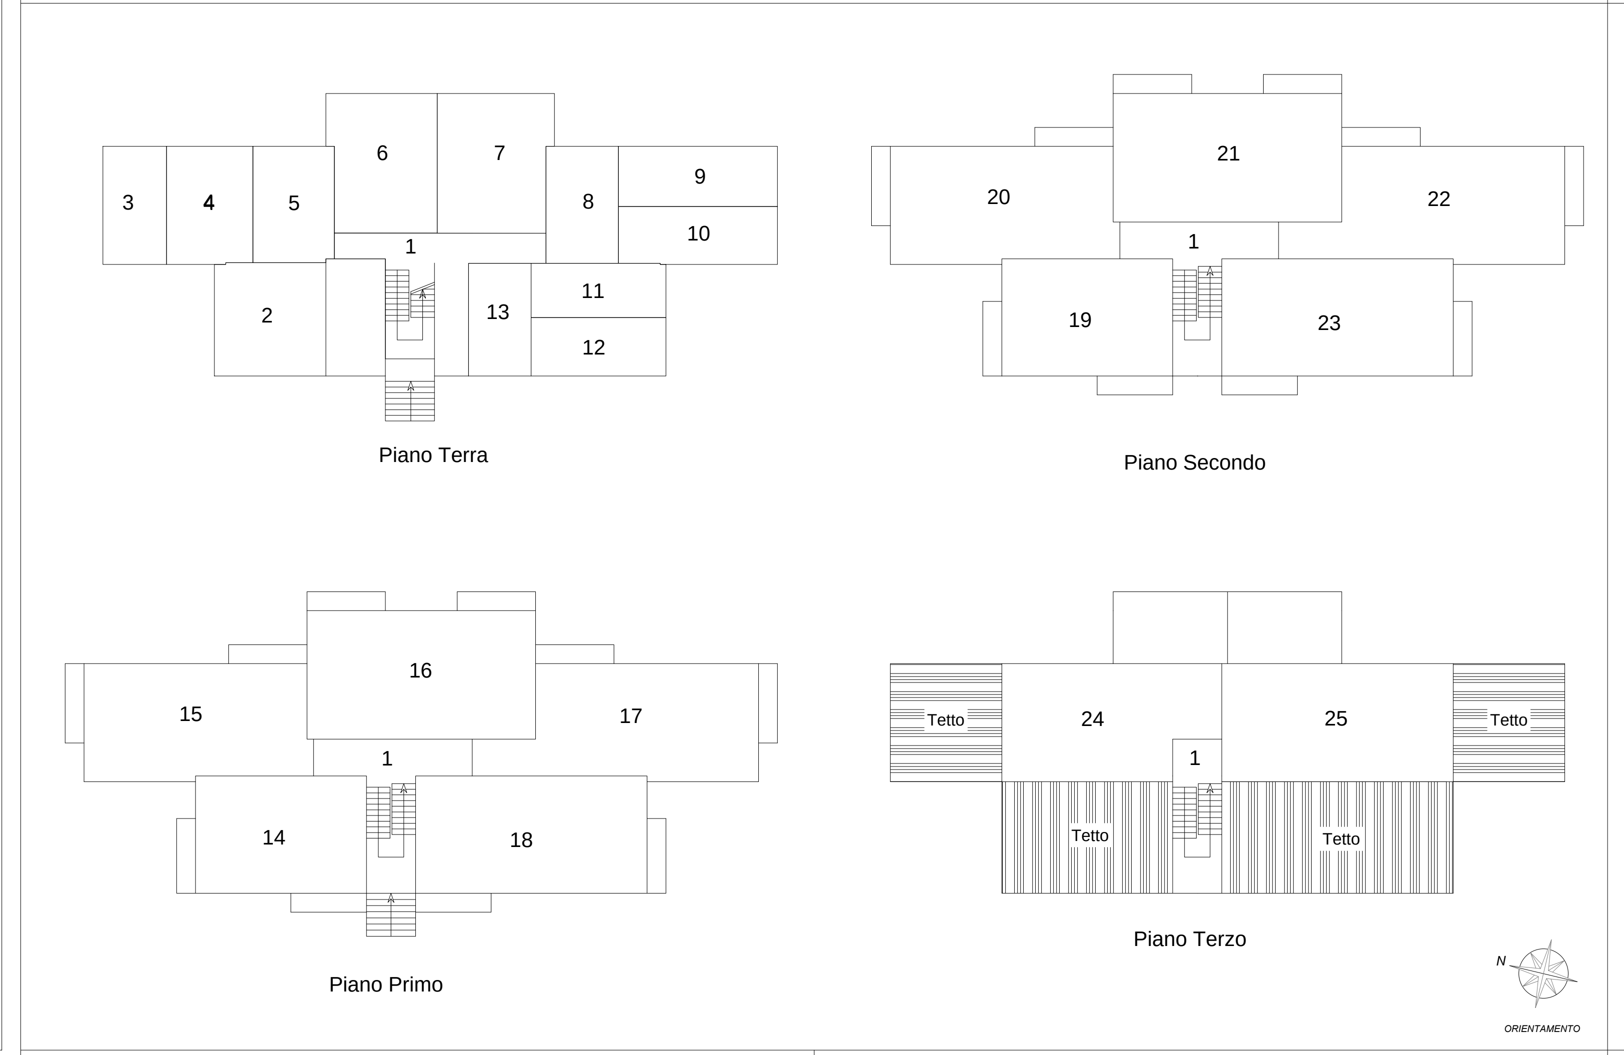

IDENTIFICAZIONE DELLE SUPERFICI QUANTIZZATE NEL QUADRO TECNICO ECONOMICO - Pianta terra, Piano Primo, Piano Secondo e Piano Terzo   rapp. 1:200

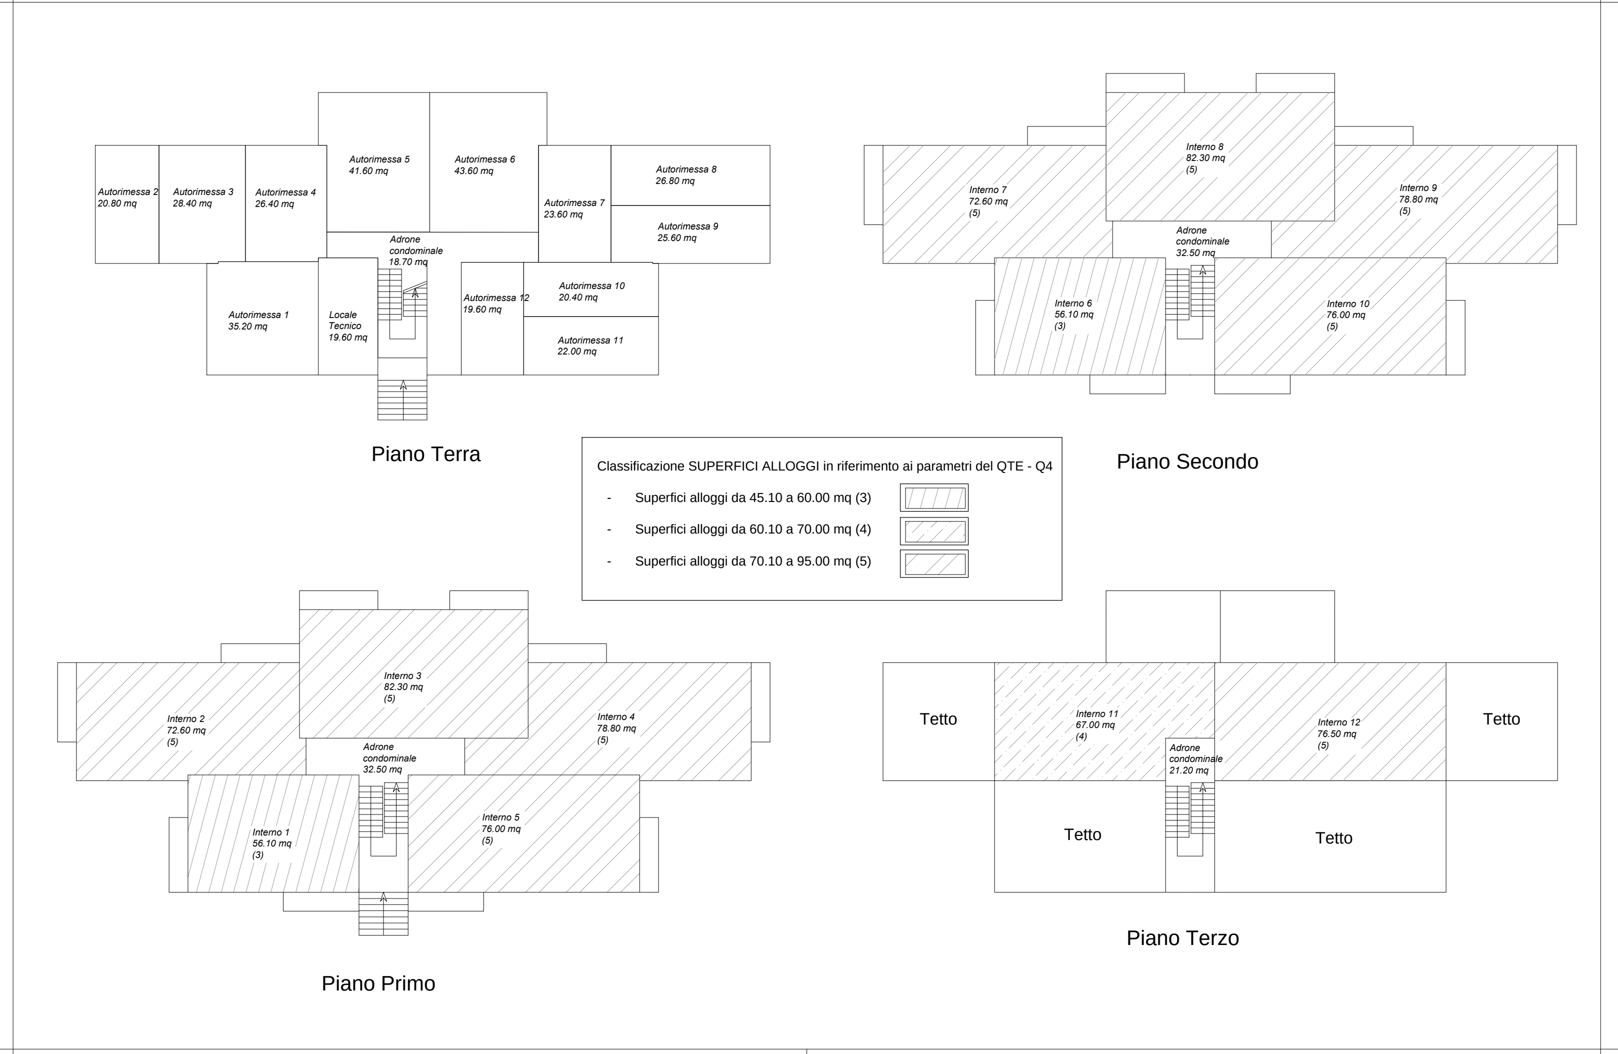

RILIEVO ARCHITETTONICO ed INTERVENTI DI MANUTENZIONE - Pianta piano terra   rapp. 1:100

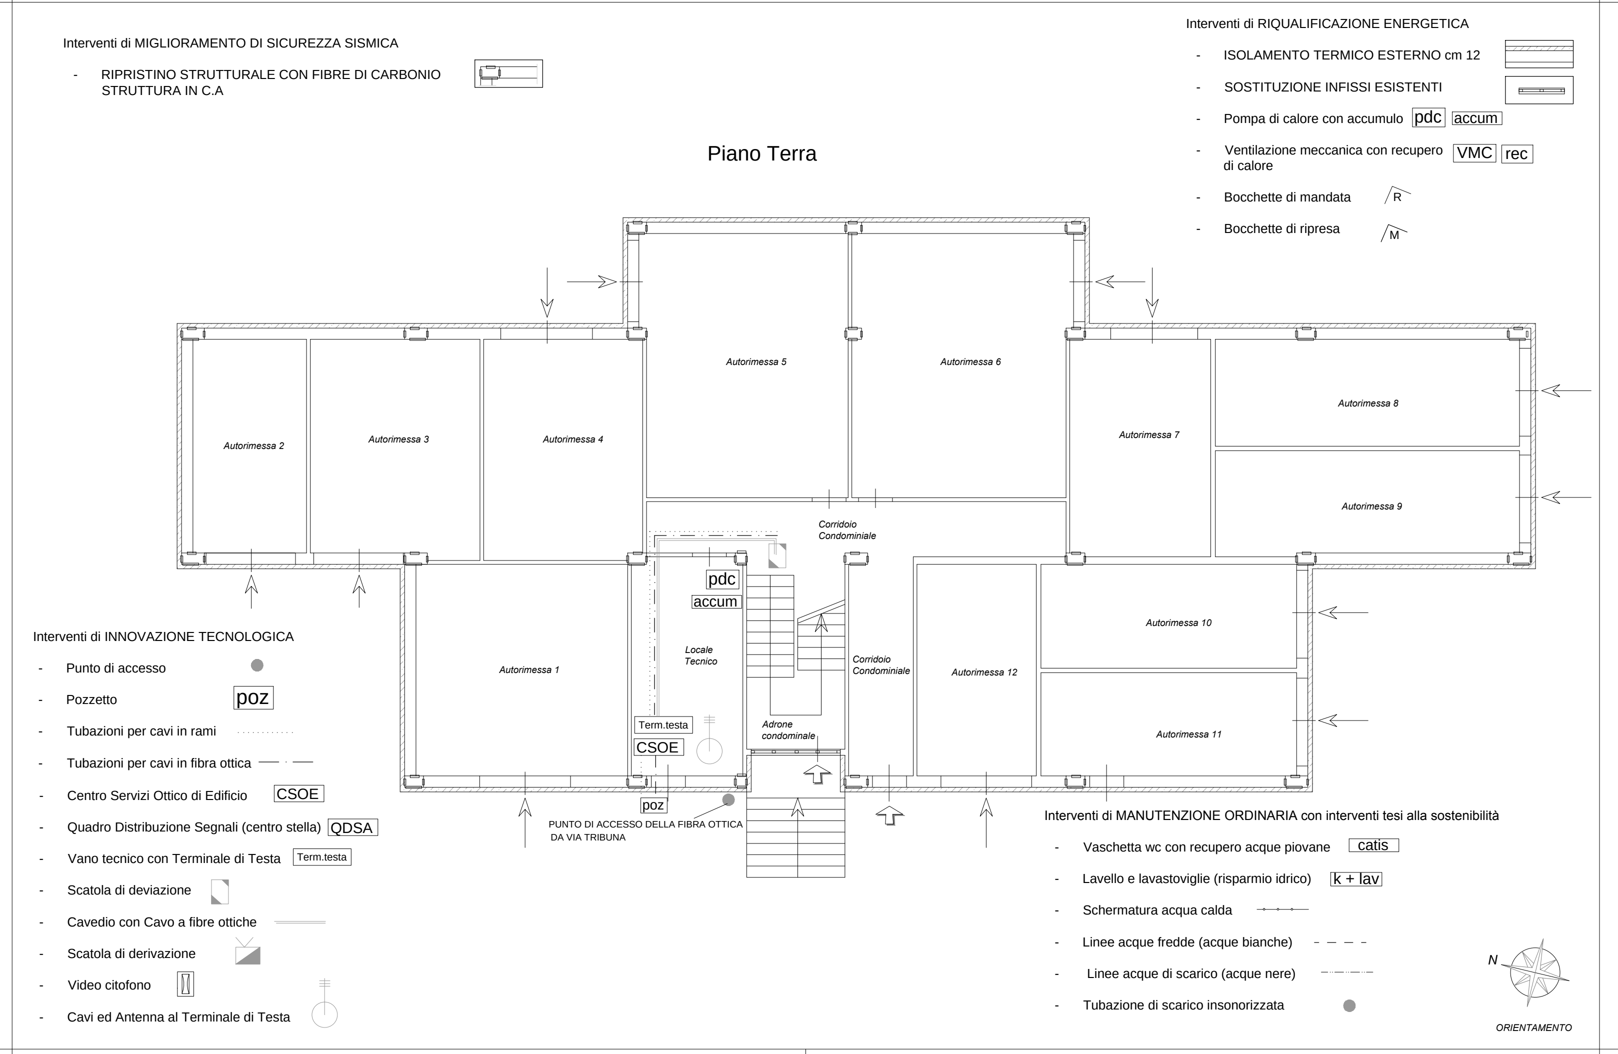

RILIEVO ARCHITETTONICO ed INTERVENTI DI MANUTENZIONE - Pianta piano primo   rapp. 1:100

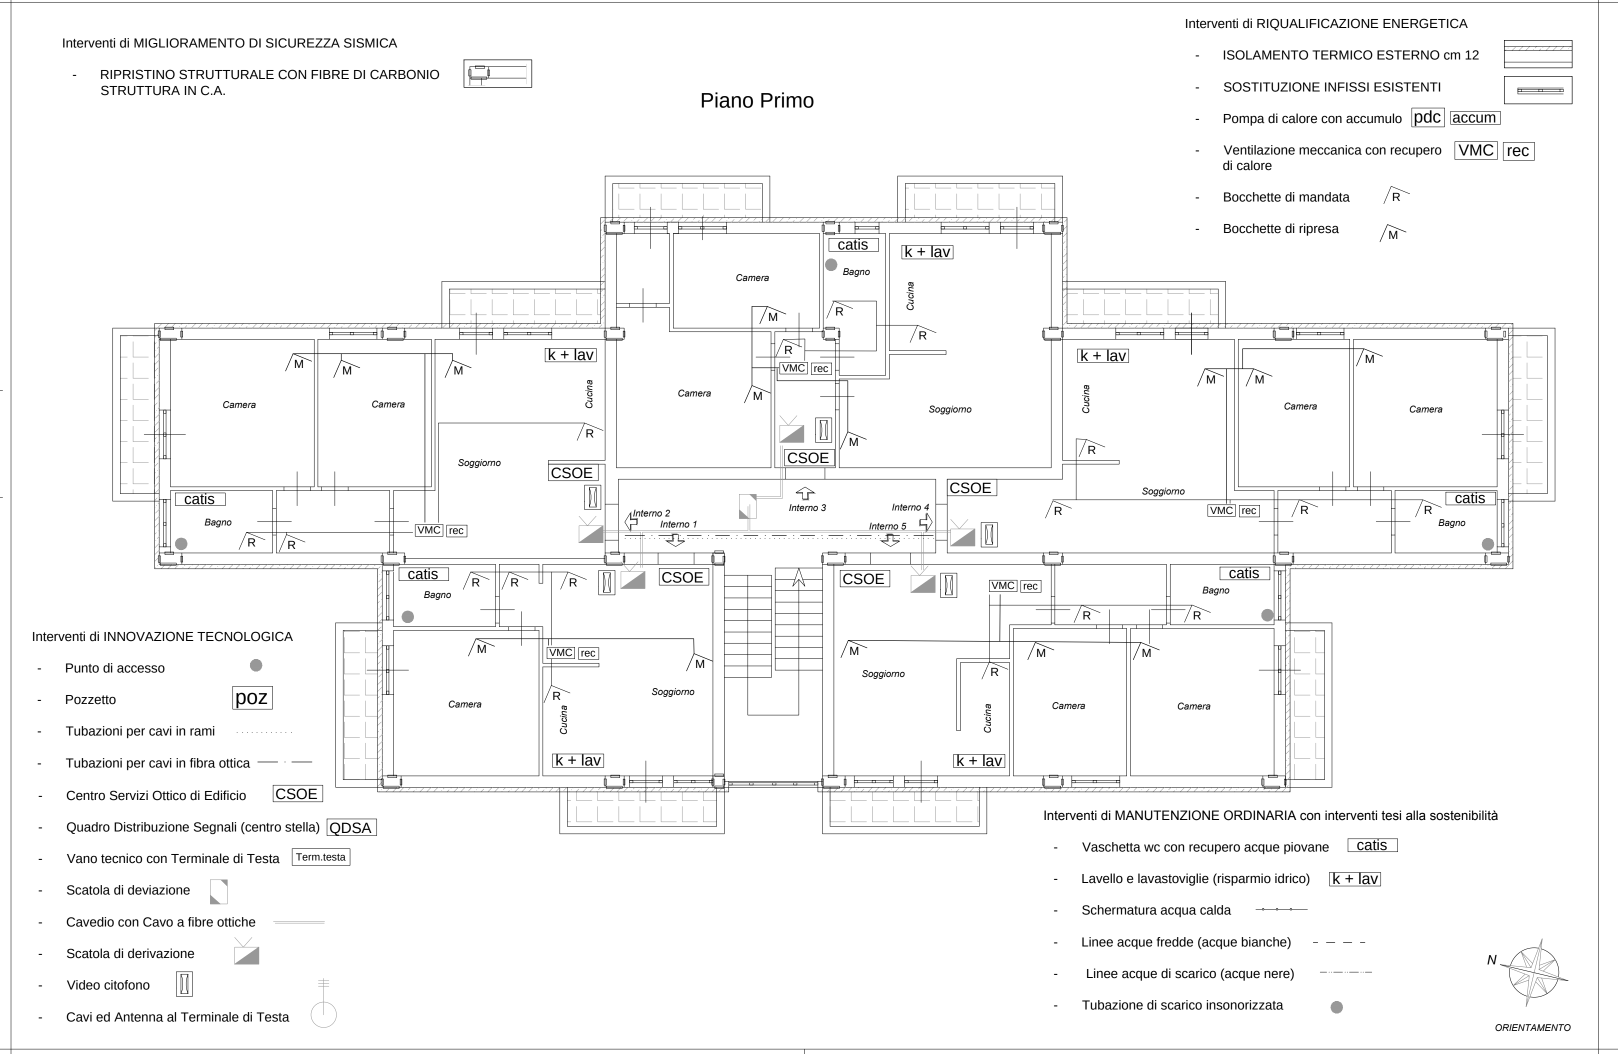

RILIEVO ARCHITETTONICO ed INTERVENTI DI MANUTENZIONE - Pianta piano secondo   rapp. 1:100

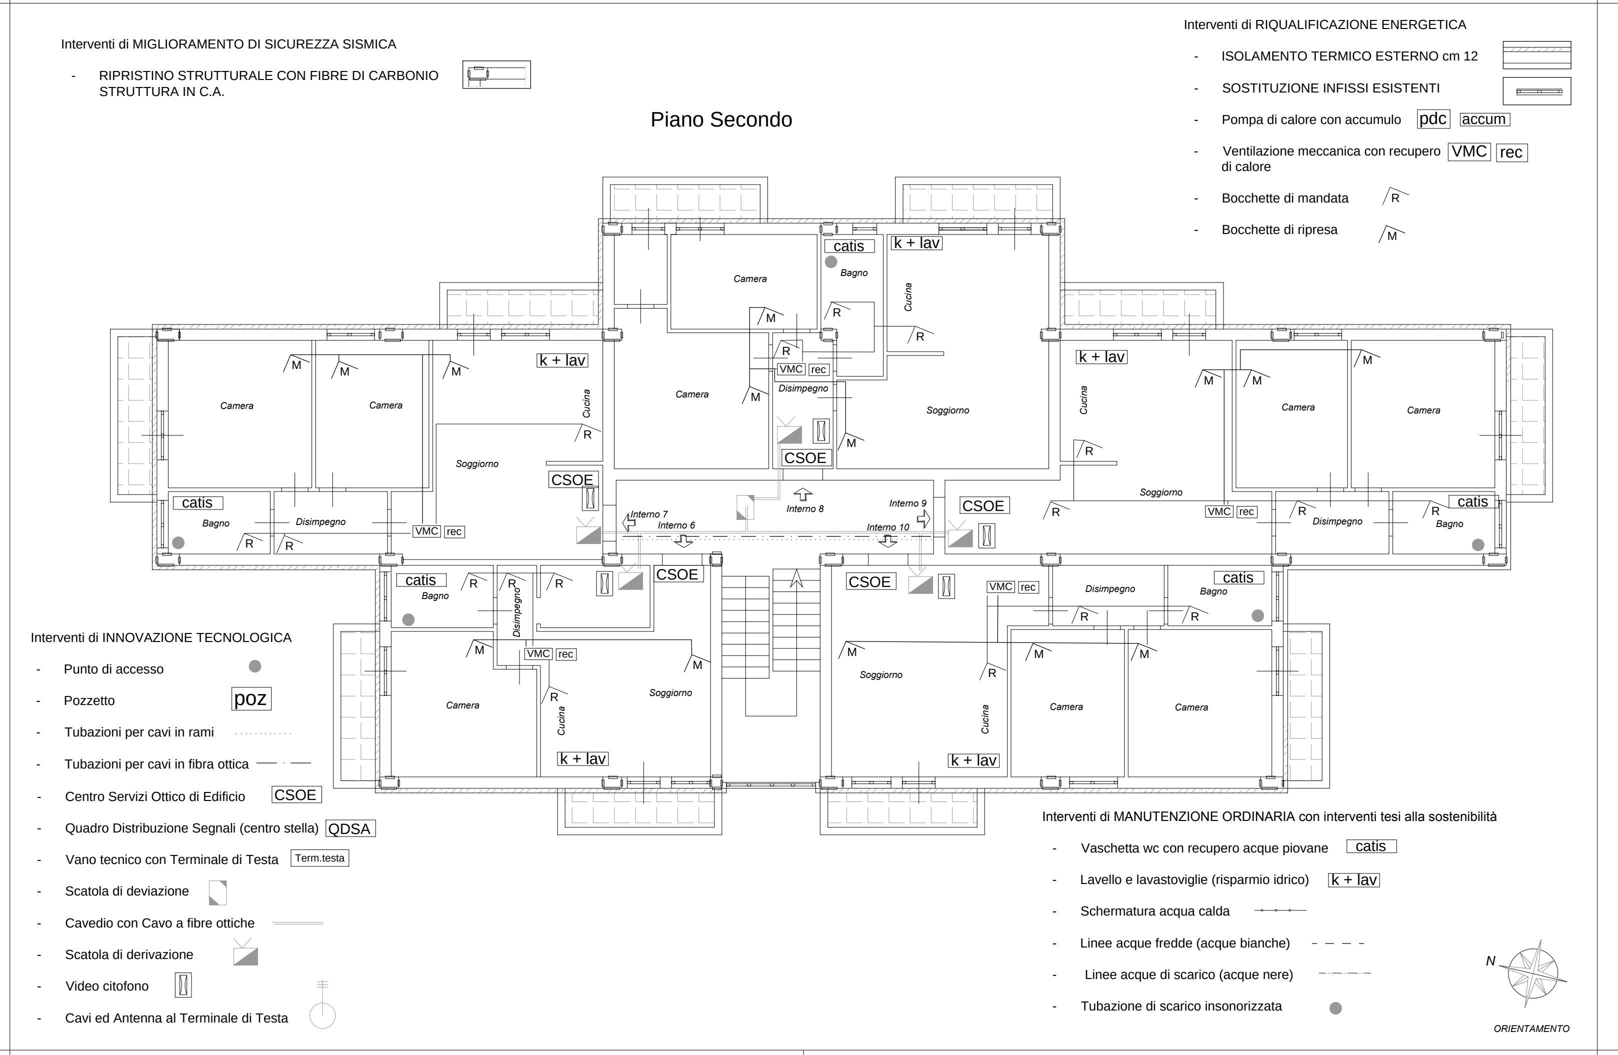
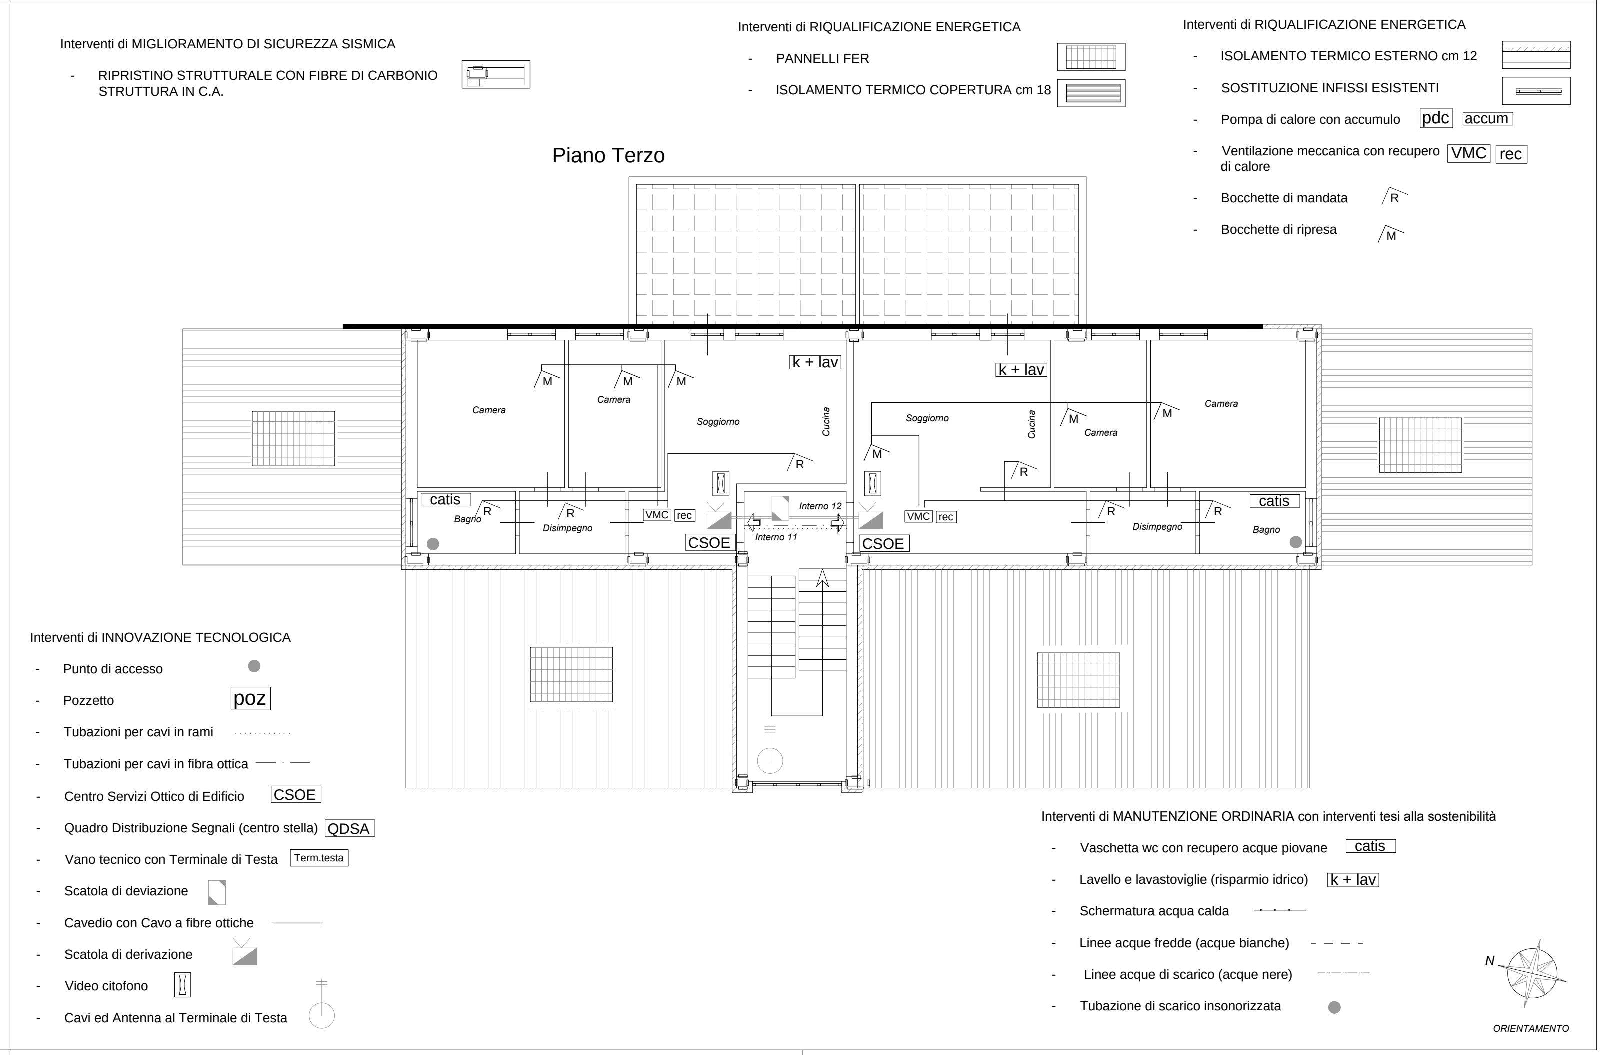
RILIEVO ARCHITETTONICO ed INTERVENTI DI MANUTENZIONE - Pianta piano terzo   rapp. 1:100